



Jardines de las Lagunas II

Las Lagunas de Mijas · Fase 2

7 viviendas disponibles

Estado global publicado por Prime Invest el 28/09/2026.
Viviendas de 2 y 3 dormitorios; precio desde 411.600 €.

Seleccionamos tres planos reales para comparar tipologías.
Confirma unidad, precio y anejos concretos antes de reservar.

Tres formas de vivir la promoción

Planta baja

GV-JL2-03-0A

3 dormitorios · 2 baños + aseo

94,60 m² útiles

150,20 m² construidos

54,63 m² terraza construida

470.900 €

Planta intermedia

GV-JL2-09-3C

2 dormitorios · 2 baños

71,96 m² útiles

102,72 m² construidos

20,75 m² terraza construida

411.600 €

Ático

GV-JL2-09-ATA

3 dormitorios · 3 baños

104,90 m² útiles

133,27 m² construidos

151,03 m² terrazas construidas

770.000 €

Disponibilidad publicada · 7 viviendas


Referencias y tarifas del listado comercial actualizado el 16/09/2026.
Prime Invest mostraba 7 viviendas y precio desde 411.600 € el 28/09/2026.

Referencia	Tipología	Dorm.	Construidos	Terraza	Precio
JL2-9-3C	Planta intermedia	2	102,72	20,75	411.600 €
JL2-3-0A	Planta baja	3	150,20	54,63	470.900 €
JL2-4-0A	Planta baja	3	150,20	54,83	473.500 €
JL2-12-1A	Planta primera	3	131,09	29,15	501.900 €
JL2-12-2B	Planta segunda	3	135,01	31,52	522.500 €
JL2-9-At.A	Ático	3	—	151,03	770.000 €
JL2-10-At.A	Ático	3	135,27	151,03	770.000 €

M² construidos y de terraza publicados por el comercializador; verificar superficie contractual de cada referencia.
Para JL2-9-At.A el listado externo difiere del plano oficial: por prudencia no indicamos aquí su superficie construida.

Precios anunciados sin IVA ni gastos. Disponibilidad y condiciones sujetas a confirmación comercial antes de reservar.
Los planos de las tres viviendas destacadas se adjuntan en las páginas siguientes.

PARCELA R2, UE. R-2-3-4, LAS LAGUNAS, MIJAS, MÁLAGA

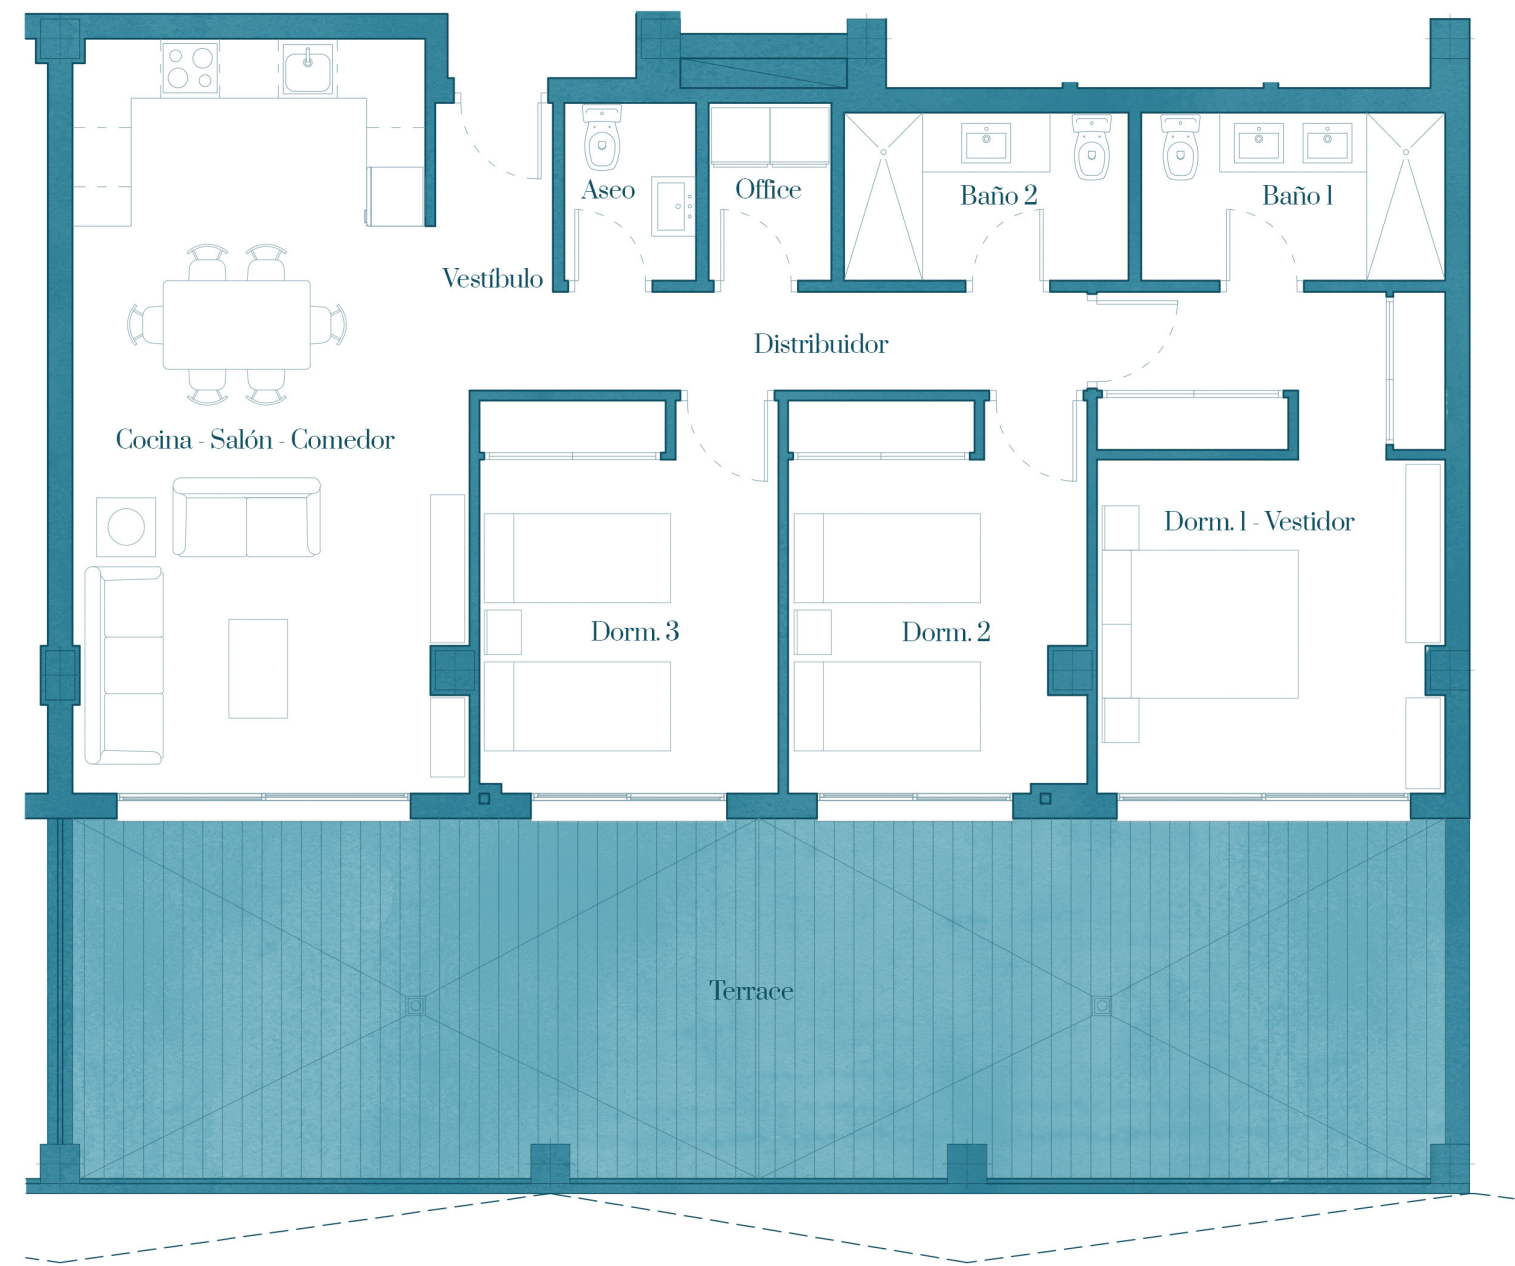


Cuadro de superficies


Vestíbulo	1,50 m²	Baño 1	5,26 m²
Salón-comedor-cocina	31,27 m²	Dormitorio 2	11,84 m²
Distribuidor	545 m²	Baño 2	4,92 m²
Aseo	242 m²	Dormitorio 3	12,07 m²
Office	2,25 m²	Terraza (cubierta)	50,74 m²
Dormitorio 1 - vestidor	17,62 m²		

TOTAL S. ÚTIL	94,60 m²
TOTAL S. CONSTRUIDO	150,20 m²
TOTAL S. CONST. TERRAZAS	54,63 m²

Emplazamiento

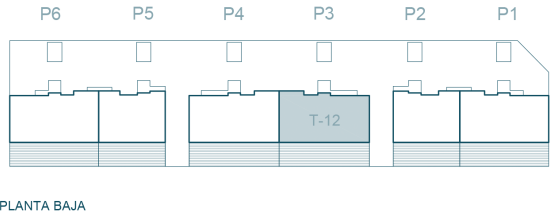

PLOT R2, UE. R-2-3-4, LAS LAGUNAS, MIJAS, MALAGA

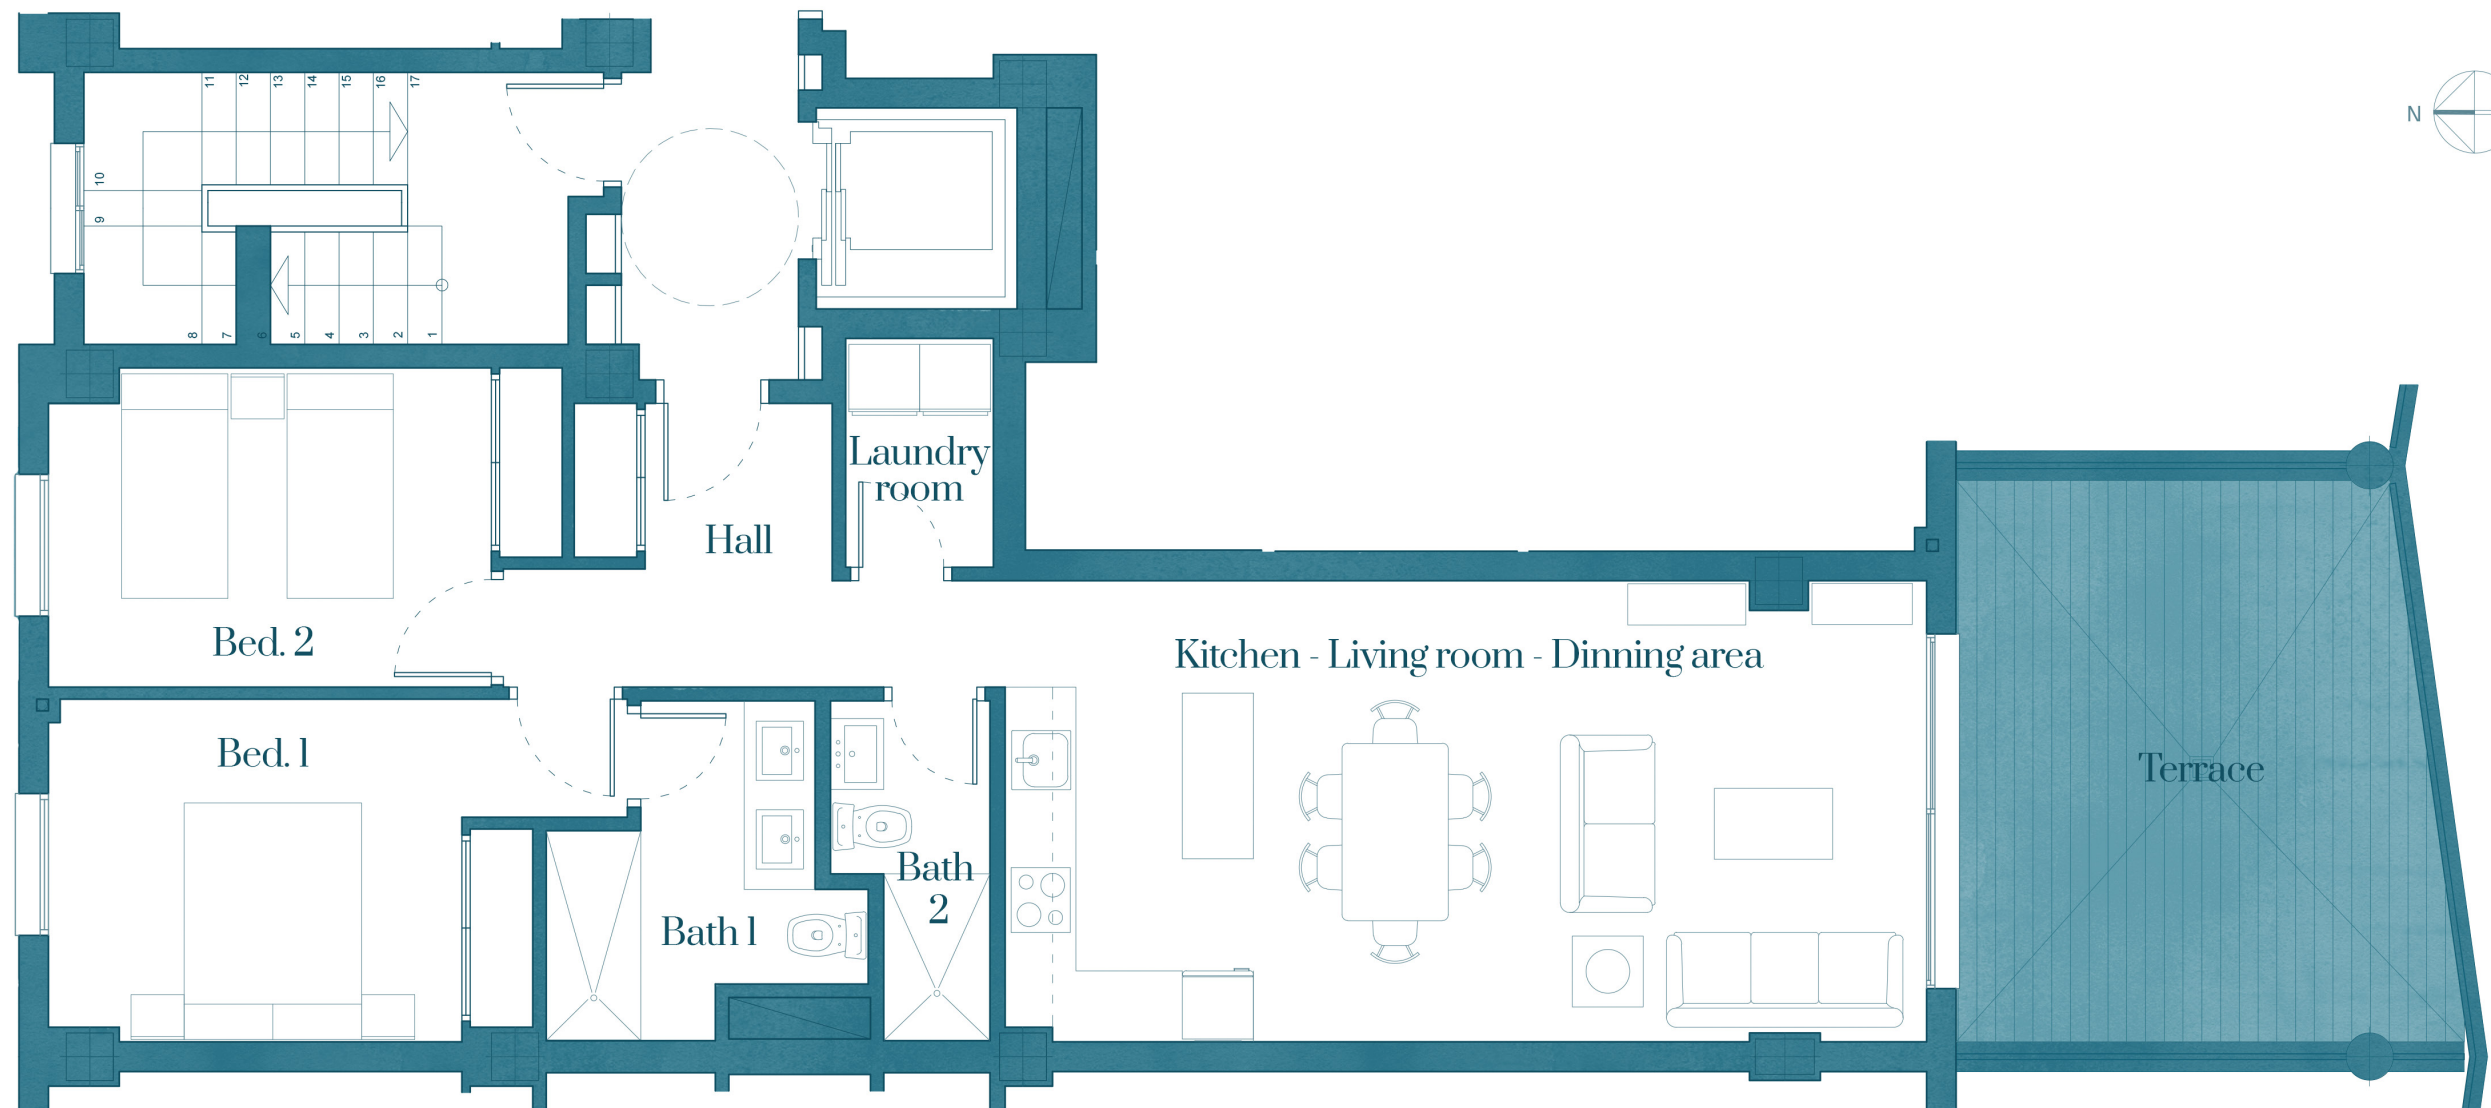


Surfaces


Hall	6,99 m ²	Terrace 1 (covered)	18,96 m ²
Kitchen-Living R.-Dining A.	30,32 m ²		
Laundry room	2,42 m ²		
Bedroom 1	12,46 m ²		
Bedroom 2	10,90 m ²		
Bathroom 1	5,62 m ²		
Bathroom 2	3,25 m ²		

TOTAL INSIDE	71,96 m ²
TOTAL CONSTRUCTED	102,72 m ²
TOTAL CONST. TERRACE	20,75 m ²

Distribution

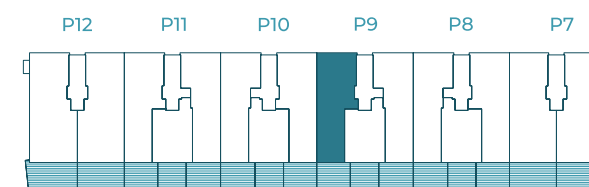

PARCELA R2, UE. R-2-3-4, LAS LAGUNAS, MIJAS, MÁLAGA

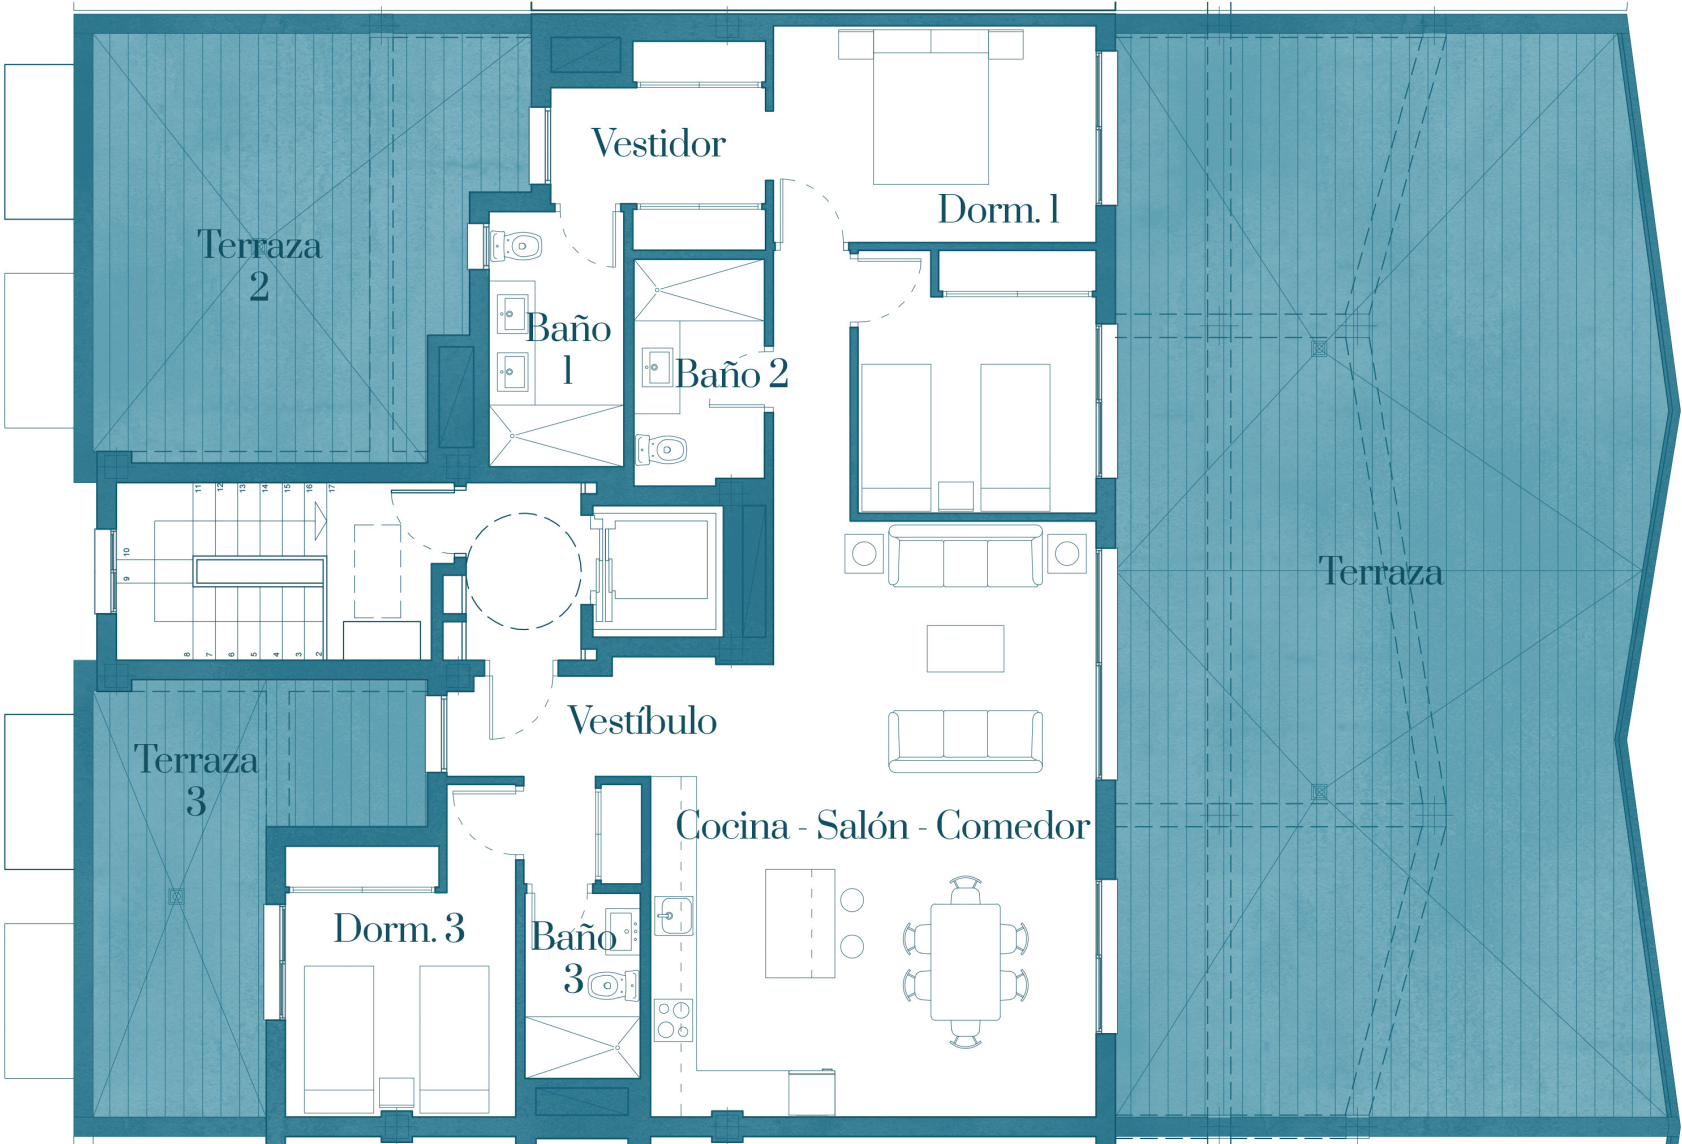

Cuadro de superficies

Vestíbulo	5,40 m ²	Baño 2	4,93 m ²
Salón-comedor-cocina	41,93 m ²	Dormitorio 3	11,13 m ²
Distribuidor	3,50 m ²	Baño 3	3,61 m ²
Dormitorio 1 - Vestidor	18,13 m ²	Terraza 1 (descubierta)	95,72 m ²
Baño 1	5,79 m ²	Terraza 2 (descubierta)	27,84 m ²
Dormitorio 2	10,48 m ²	Terraza 3 (descubierta)	16,63 m ²

TOTAL S. ÚTIL	104,90 m ²
TOTAL S. CONSTRUIDO	133,27 m ²
TOTAL S. CONST. TERRAZAS	151,03 m ²

Emplazamiento

