




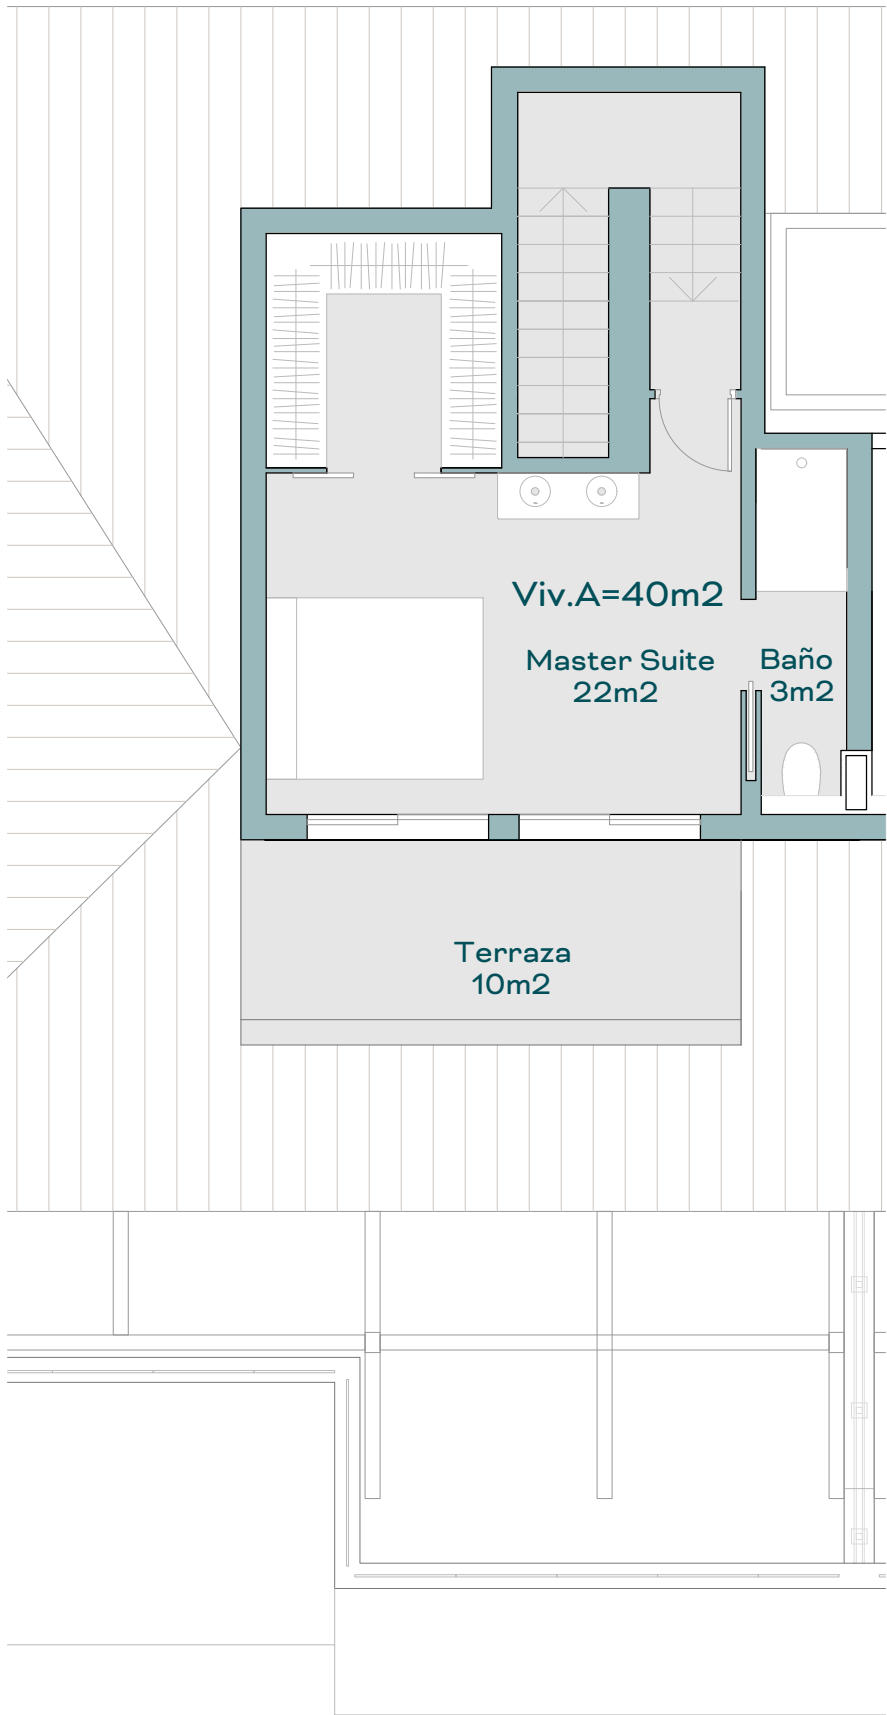

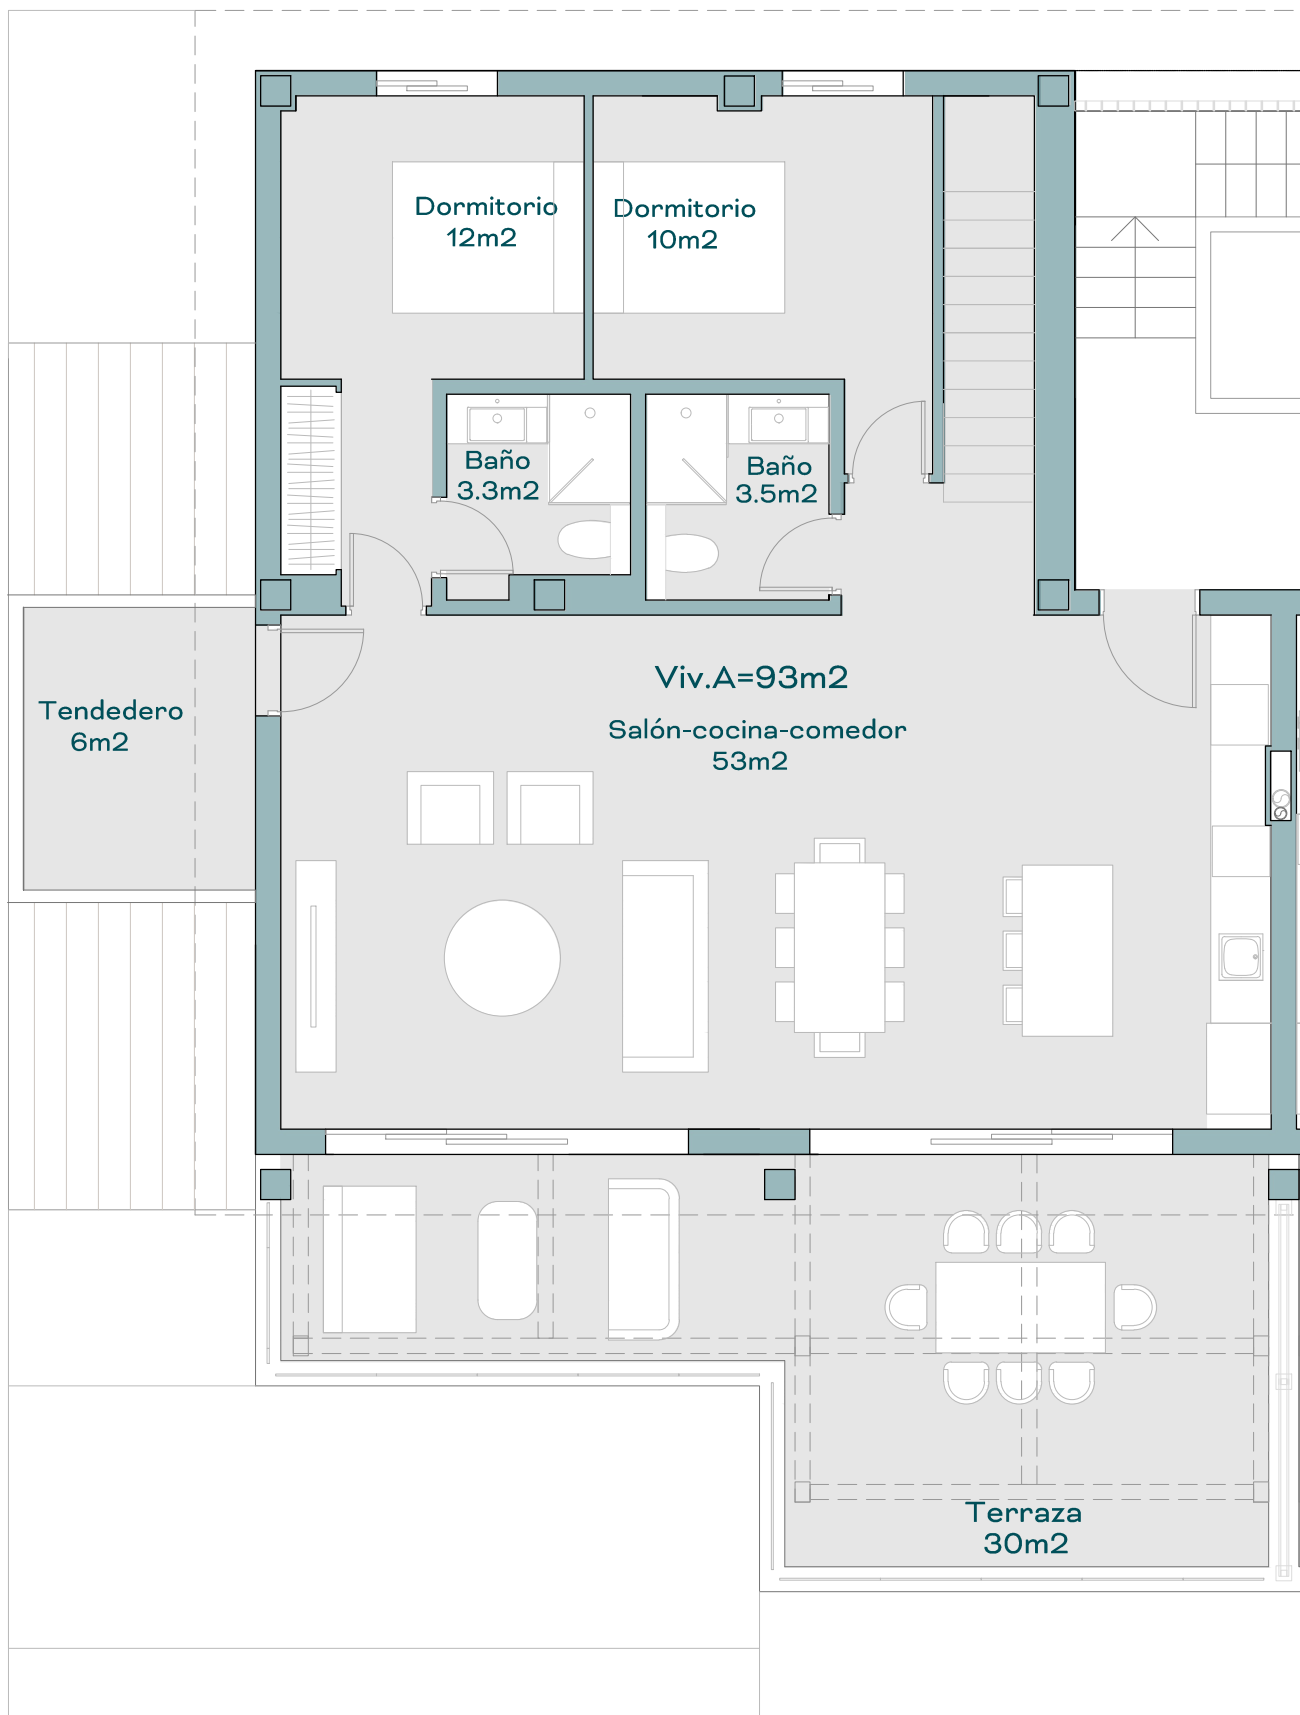


Abelias
ÁTICO | 3 DORMITORIOS
3 BAÑOS

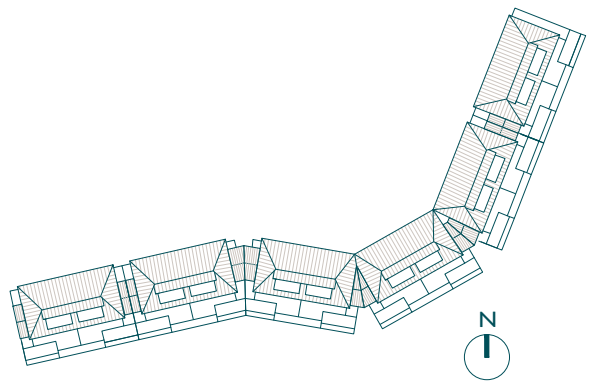

SUPERFICIES ORIENTATIVAS


SUPERFICIE PROYECTO	
Superficie útil interior	113m ²
Superficie útil exterior	46m ²
Superficie construida interior	133m ²
Superficie construida interior + ZZCC	142m ²

El presente documento es de carácter orientativo, sujeto a modificaciones por exigencias técnicas, jurídicas o administrativas derivadas de la obtención de los permisos y licencias reglamentarios, así como las necesidades constructivas o de diseño derivadas del desarrollo del proyecto y la dirección de obra. Las superficies expresadas son aproximadas, pudiendo experimentar modificaciones durante la ejecución de la obra y la obtención de Licencia de Obras. La jardinería y el mobiliario, incluyendo la cocina, es meramente informativo, con validez a efectos decorativos únicamente.

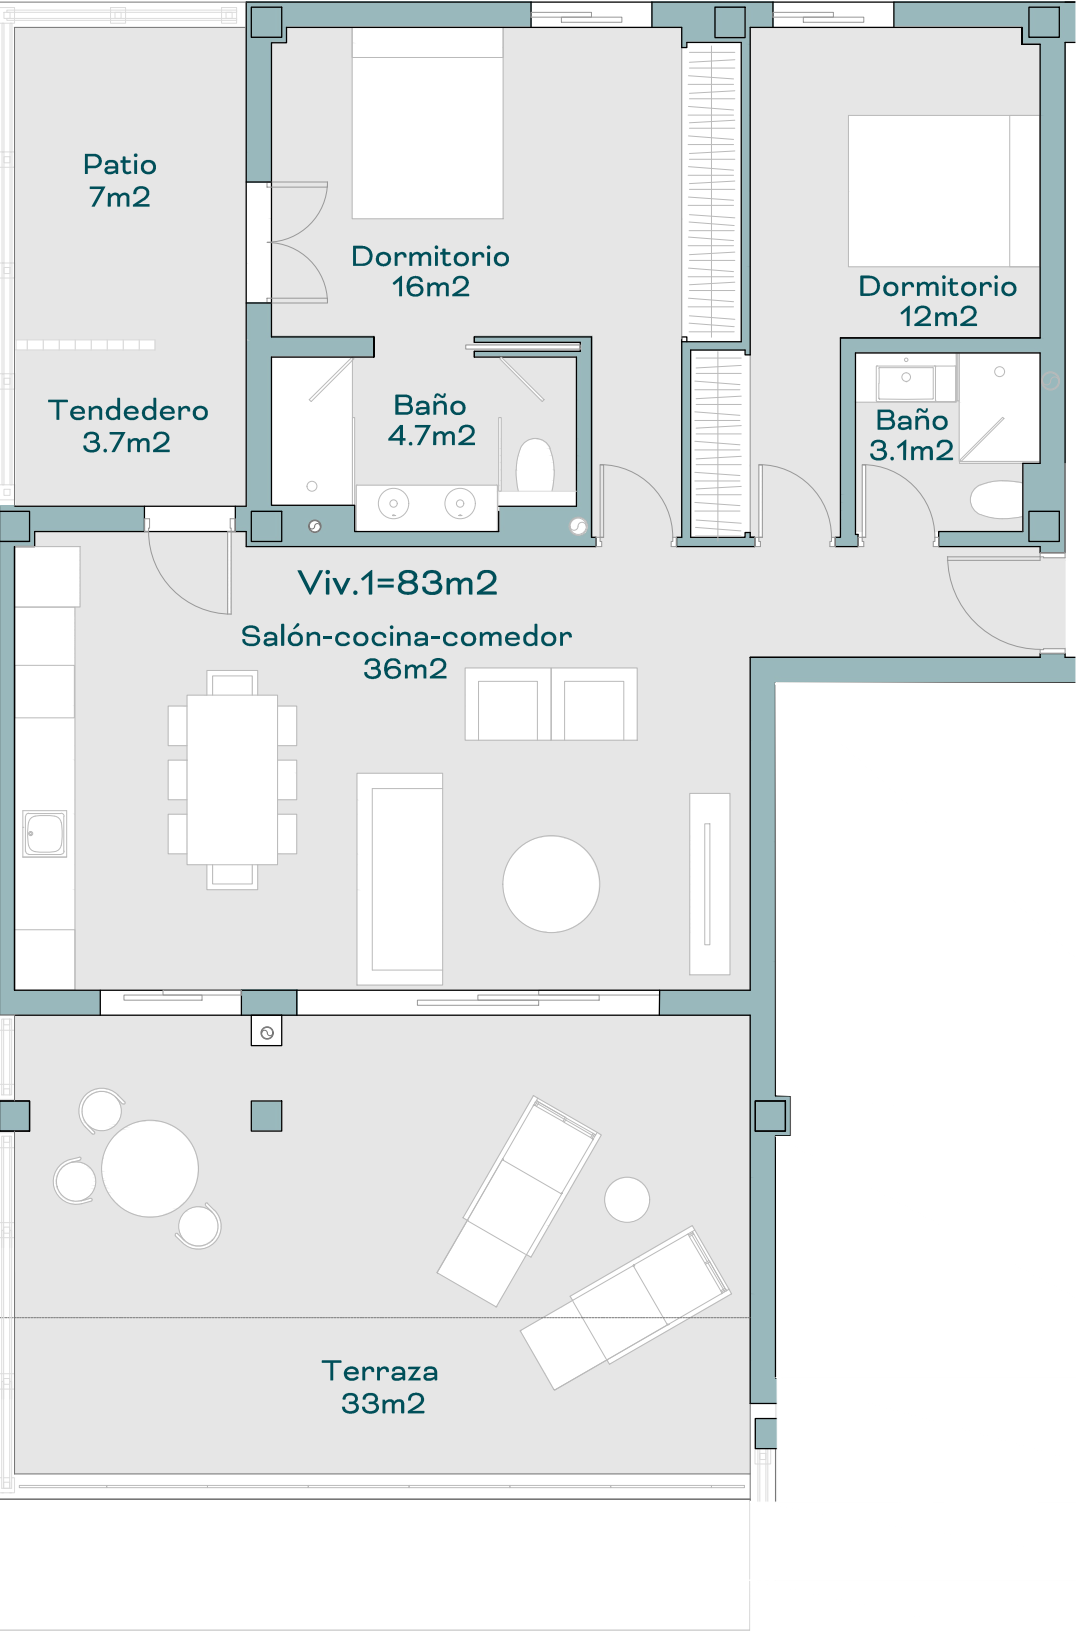

Abelias


TIPO 1 | 2 DORMITORIOS
2 BAÑOS

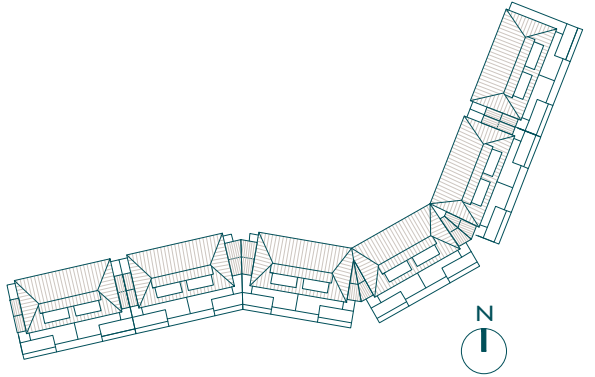

SUPERFICIES ORIENTATIVAS

	SUPERFICIE PROYECTO
Superficie útil interior	71.8m ²
Superficie útil exterior	43.7m ²
Superficie construida interior	83m ²
Superficie construida interior + ZZCC	92m ²


El presente documento es de carácter orientativo, sujeto a modificaciones por exigencias técnicas, jurídicas o administrativas derivadas de la obtención de los permisos y licencias reglamentarios, así como las necesidades constructivas o de diseño derivadas del desarrollo del proyecto y la dirección de obra. Las superficies expresadas son aproximadas, pudiendo experimentar modificaciones durante la ejecución de la obra y la obtención de Licencia de Obras. La jardinería y el mobiliario, incluyendo la cocina, es meramente informativo, con validez a efectos decorativos únicamente.

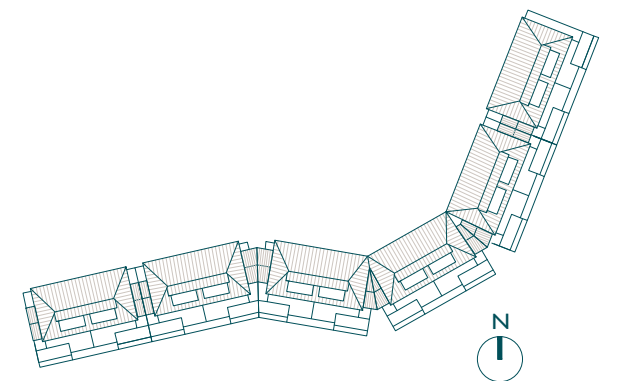

SUPERFICIES ORIENTATIVAS


SUPERFICIE PROYECTO	
Superficie útil interior	65.5m ²
Superficie útil exterior	20m ²
Superficie construida interior	77m ²
Superficie construida interior + ZZCC	86m ²

El presente documento es de carácter orientativo, sujeto a modificaciones por exigencias técnicas, jurídicas o administrativas derivadas de la obtención de los permisos y licencias reglamentarios, así como las necesidades constructivas o de diseño derivadas del desarrollo del proyecto y la dirección de obra. Las superficies expresadas son aproximadas, pudiendo experimentar modificaciones durante la ejecución de la obra (y la obtención de Licencia de Obras) . La jardinería y el mobiliario, incluyendo la cocina, es meramente informativo, con validez a efectos decorativos únicamente.

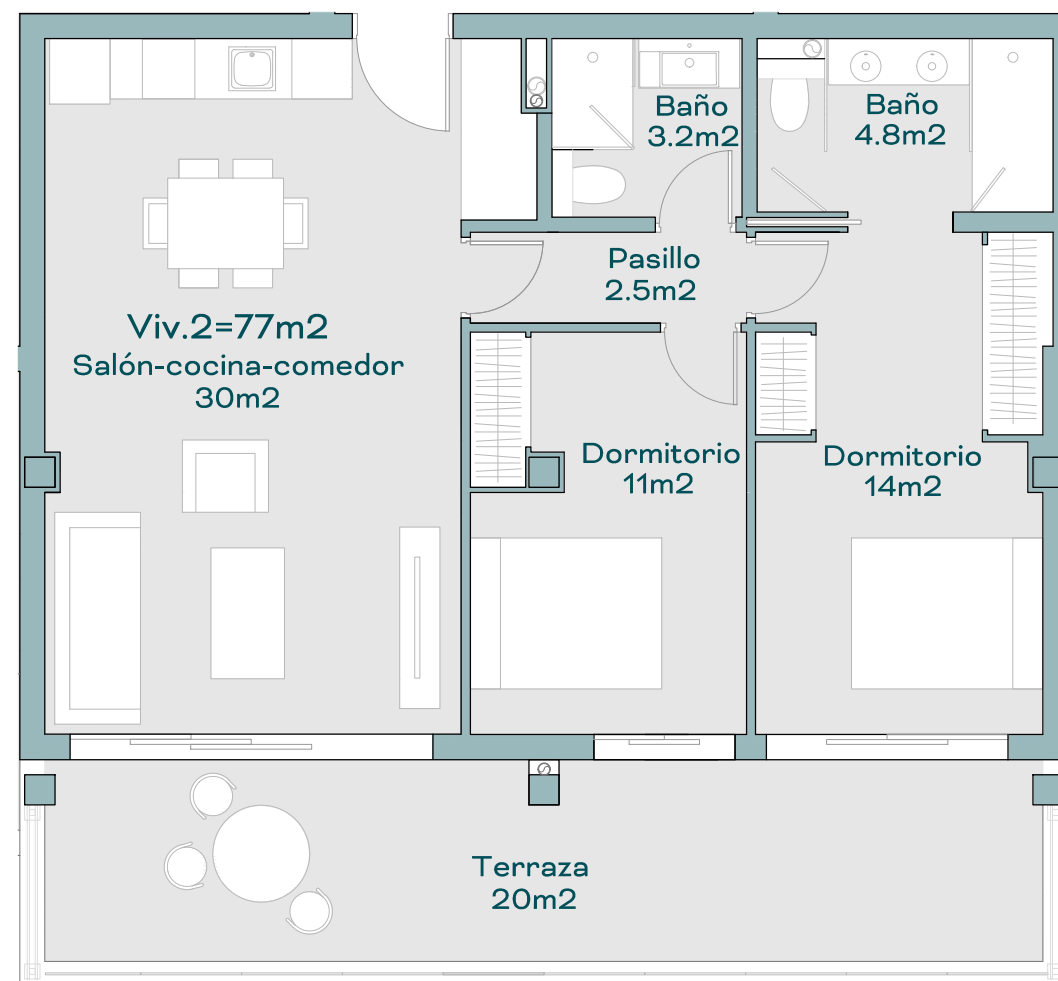

Abelias

TIPO 3 | 2 DORMITORIOS
2 BAÑOS

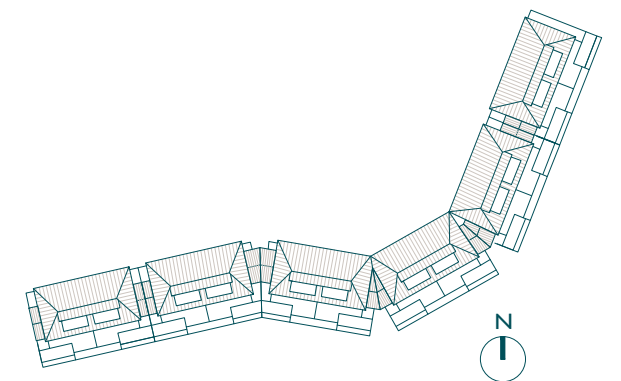

SUPERFICIES ORIENTATIVAS

	SUPERFICIE PROYECTO
Superficie útil interior	63.4m ²
Superficie útil exterior	30m ²
Superficie construida interior	73m ²
Superficie construida interior + ZZCC	82m ²

El presente documento es de carácter orientativo, sujeto a modificaciones por exigencias técnicas, jurídicas o administrativas derivadas de la obtención de los permisos y licencias reglamentarios, así como las necesidades constructivas o de diseño derivadas del desarrollo del proyecto y la dirección de obra. Las superficies expresadas son aproximadas, pudiendo experimentar modificaciones durante la ejecución de la obra y la obtención de Licencia de Obras. La jardinería y el mobiliario, incluyendo la cocina, es meramente informativo, con validez a efectos decorativos únicamente.

